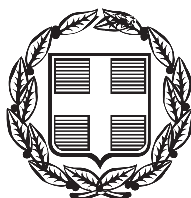


ΕΦΗΜΕΡΙΣ ΤΗΣ ΚΥΒΕΡΝΗΣΕΩΣ

ΤΗΣ ΕΛΛΗΝΙΚΗΣ ΔΗΜΟΚΡΑΤΙΑΣ

ΤΕΥΧΟΣ ΤΕΤΑΡΤΟ **Αρ. Φύλλου 846**

20 Σεπτεμβρίου 2006

ΠΕΡΙΕΧΟΜΕΝΑ

ΑΠΟΦΑΣΕΙΣ

ΑΝΑΚΟΙΝΩΣΕΙΣ

ΑΠΟΦΑΣΕΙΣ

Αριθμ. 90078/3366 (1)

Επικύρωση καθορισμού οριογραμμής τμήματος του ρέματος Αγ. Γεωργίου, που βρίσκεται ανατολικά σε επαφή με τα όρια του Δ.Δ. Κορησού, του Δήμου Αγ. Αναργύρων, του Ν. Καστοριάς.

Ο ΓΕΝΙΚΟΣ ΓΡΑΜΜΑΤΕΑΣ
ΠΕΡΙΦΕΡΕΙΑΣ ΔΥΤΙΚΗΣ ΜΑΚΕΔΟΝΙΑΣ

Έχοντας υπόψη:

1. Τις διατάξεις του άρθρου 5 του ν. 3010/2002 (ΦΕΚ 91/Α) με το οποίο ρυθμίζονται θέματα καθορισμού οριογραμμών ρεμάτων.

2. Τις διατάξεις του άρθρου 5 του ν. 3010/2002 (ΦΕΚ 91/Α), παράγραφος 3β, με την οποία ορίζεται ότι η επικύρωση του καθορισμού των οριογραμμών γίνεται με απόφαση του Γενικού Γραμματέα της οικείας Περιφέρειας.

3. Τις ισχύουσες διατάξεις της Πολεοδομικής Νομοθεσίας (δόμηση παρά τα ρέματα).

4. Τις διατάξεις του ν. 2503/1997 (ΦΕΚ 107Α΄) «Διοίκηση, οργάνωση, στελέχωση της Περιφέρειας κλπ».

5. Την υπ' αριθμ. 65/11.7.2006 απόφαση του Δημοτικού Συμβουλίου του Δήμου Αγίου Γεωργίου Κορησού, με την οποία γνωμοδοτεί ομόφωνα για την οριοθέτηση υδατορέματος στην περιοχή, Αγ. Γεωργίου, που βρίσκεται ανατολικά σε επαφή με τα όρια του Δ.Δ. Κορησού, του Δήμου Αγ. Αναργύρων, του Ν. Καστοριάς.

6. Την Υδραυλική Μελέτη, για την οριοθέτηση του τμήματος ρέματος στην περιοχή, καθώς και τα από τον Ιούνιο του 2006 τοπογραφικά διαγράμματα, κλίμακας 1:500, στο συνολικό μήκος του υδατορέματος και εκατέρωθεν της βαθιάς γραμμής αυτού (στο χώρο επέμβασης) εξαρτημένα, από κρατικό δίκτυο συντεταγμένων (γεωδαιτικό σύστημα Ε.Γ.Σ.Α 87) τα οποία συντάχθηκαν από την Δόμνα Μουτίδου Αγρ.Τοπ/φο Μηχανικό και θεωρήθηκαν από την Ιφιγένεια Μίσχου Πολιτικό Μηχανικό, προϊσταμένη της Δ/νση Τεχνικών Υπηρεσιών Νομ/ κής Αυτ/σης Καστοριάς.

7. Το υπ' αριθμ. ΚΘ/1978/9.8.2006 έγγραφο της Δ/νσης Τεχν. Υπηρ. Ν.Α. Καστοριάς, αποφασίζουμε:

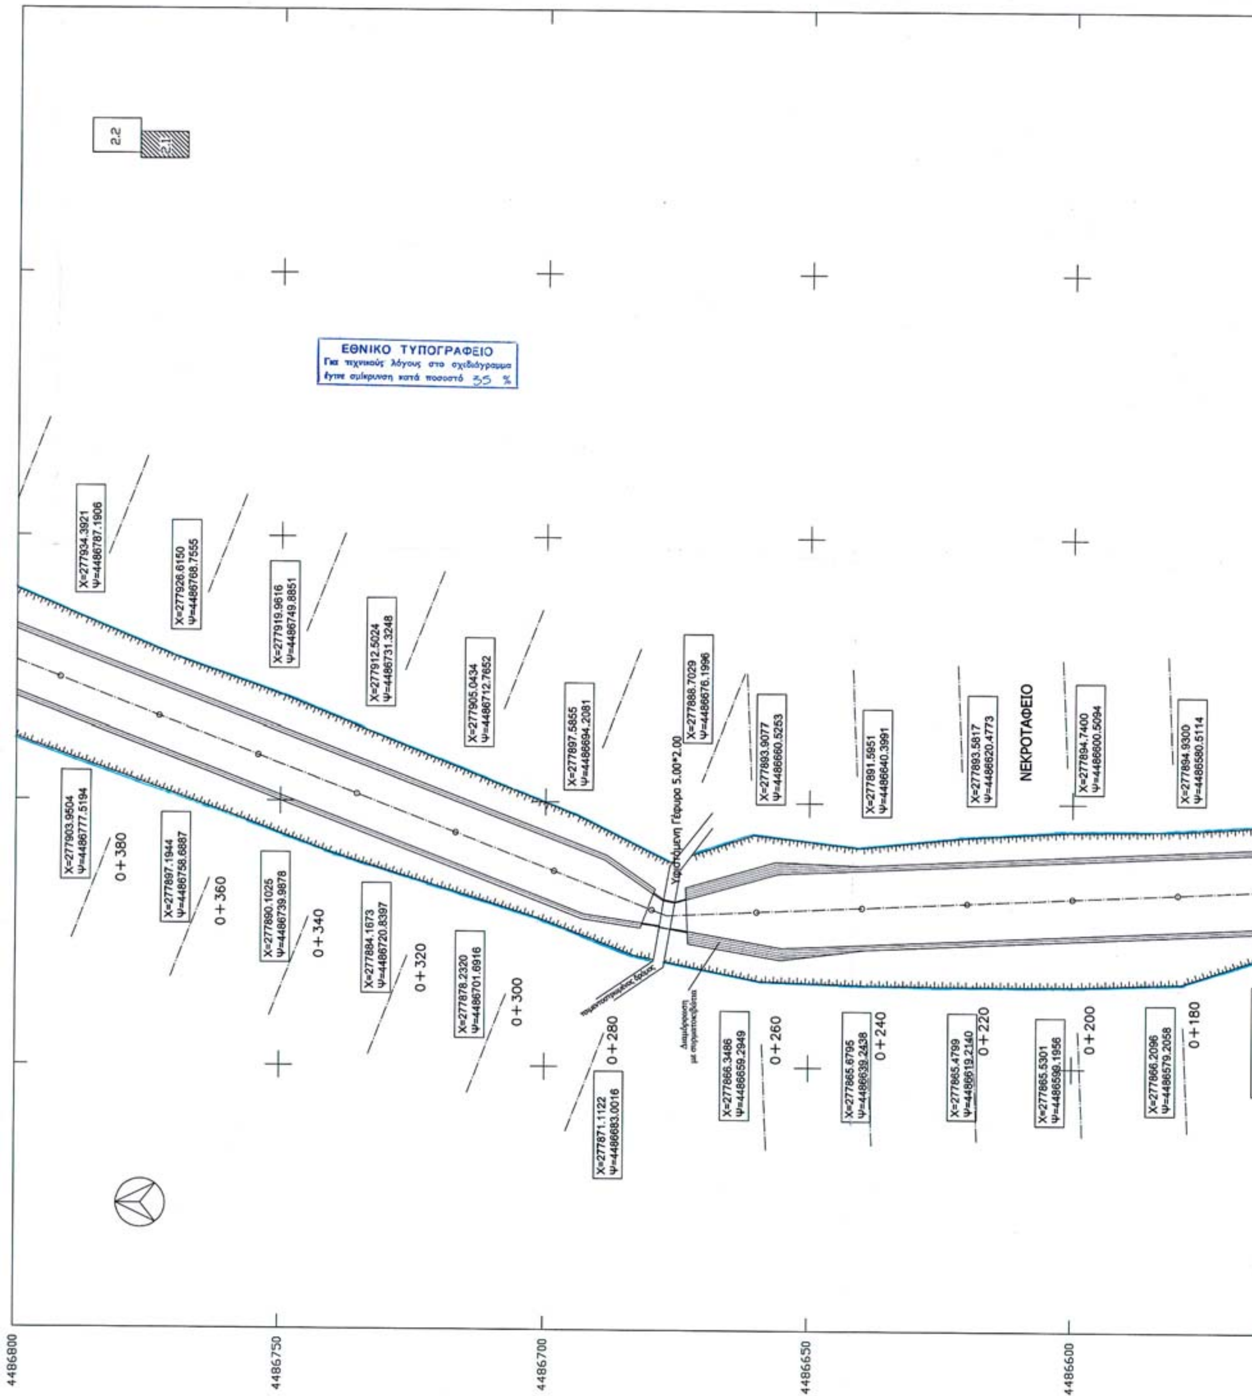
Επικυρώνουμε τις καθορισθείσες οριογραμμές του τμήματος ρέματος Αγ. Γεωργίου, που βρίσκεται ανατολικά σε επαφή με τα όρια του Δ.Δ. Κορησού, του Δήμου Αγ. Αναργύρων, του Ν. Καστοριάς, όπως φαίνονται με χρώμα μπλε στα διαγράμματα 2.1 και 2.2 κλίμακας 1:500, που χαράχθηκαν σύμφωνα με την Υδραυλική Μελέτη λαμβάνοντας υπόψη την πλημμυρική παροχή για περίοδο επαναφοράς Τ=50 έτη, της αναδόχου Δόμνας Μουτίδου Αγρ. Τοπ/φο Μηχανικό και θεωρήθηκαν από την Ιφιγένεια Μίσχου Πολιτικό Μηχανικό προϊσταμένη της Δ/νσης Τεχνικών Υπηρεσιών Νομ/κής Αυτ/σης Καστοριάς.

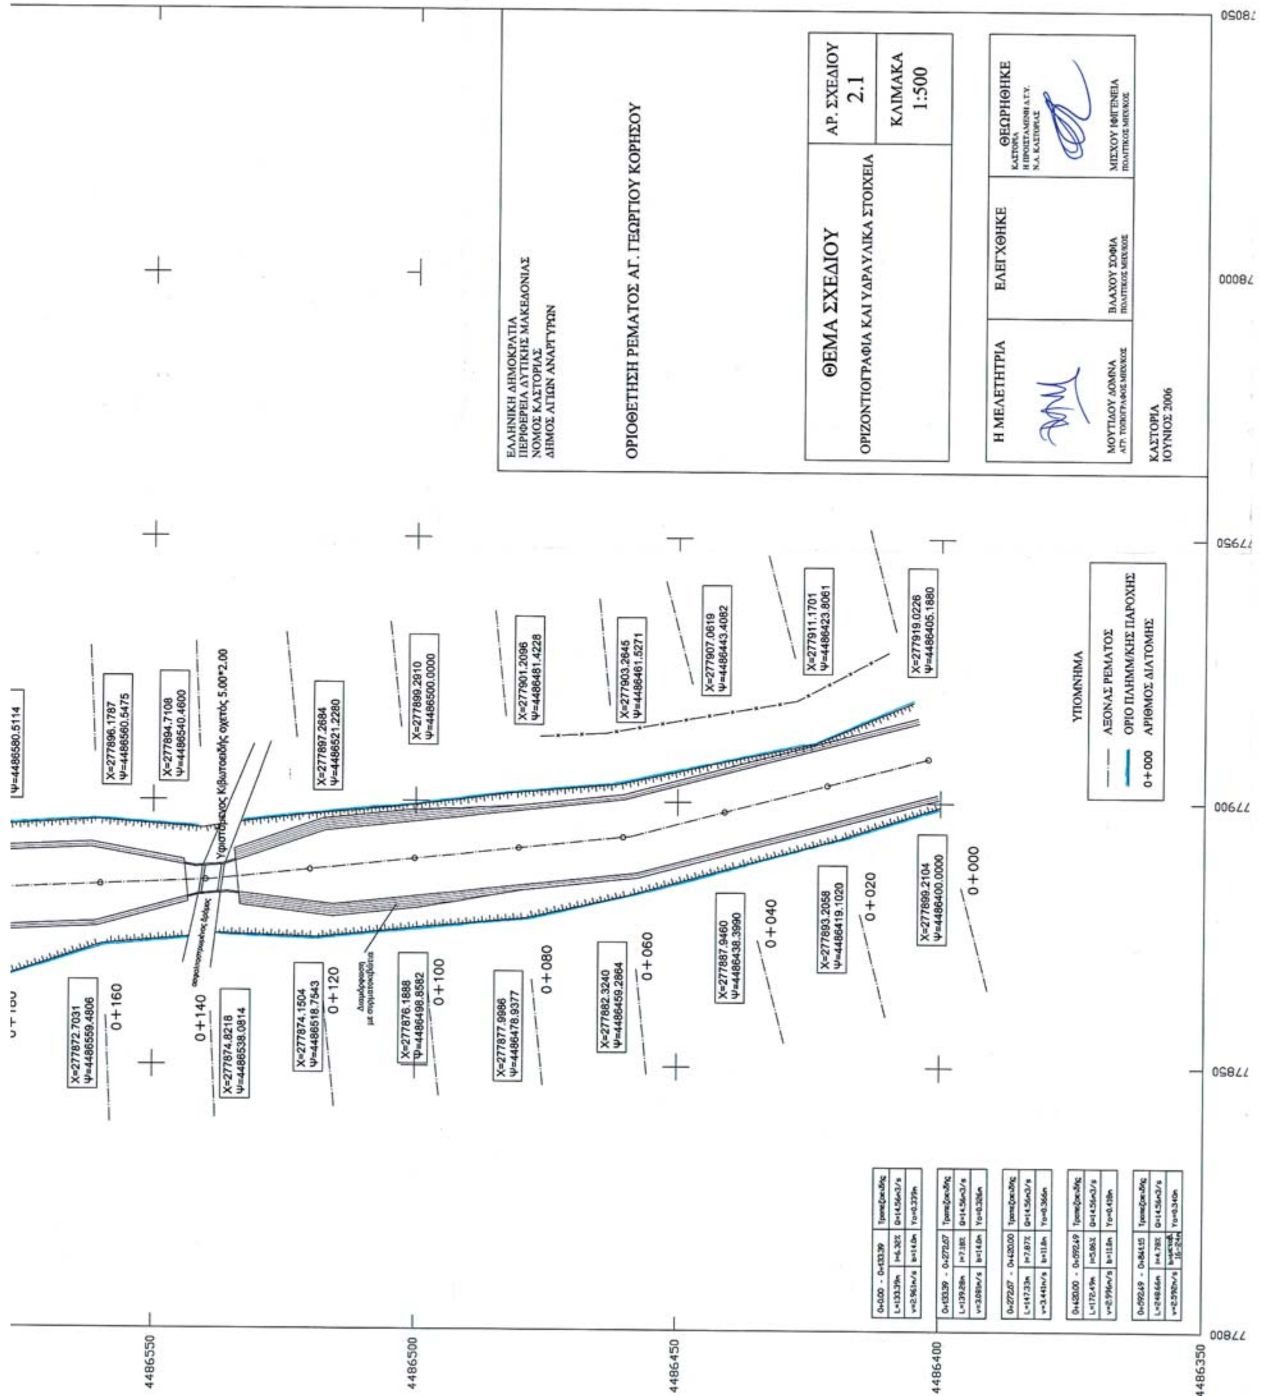
Η ισχύς της παρούσης απόφασης αρχίζει από την ανωτέρω δημοσίευση.

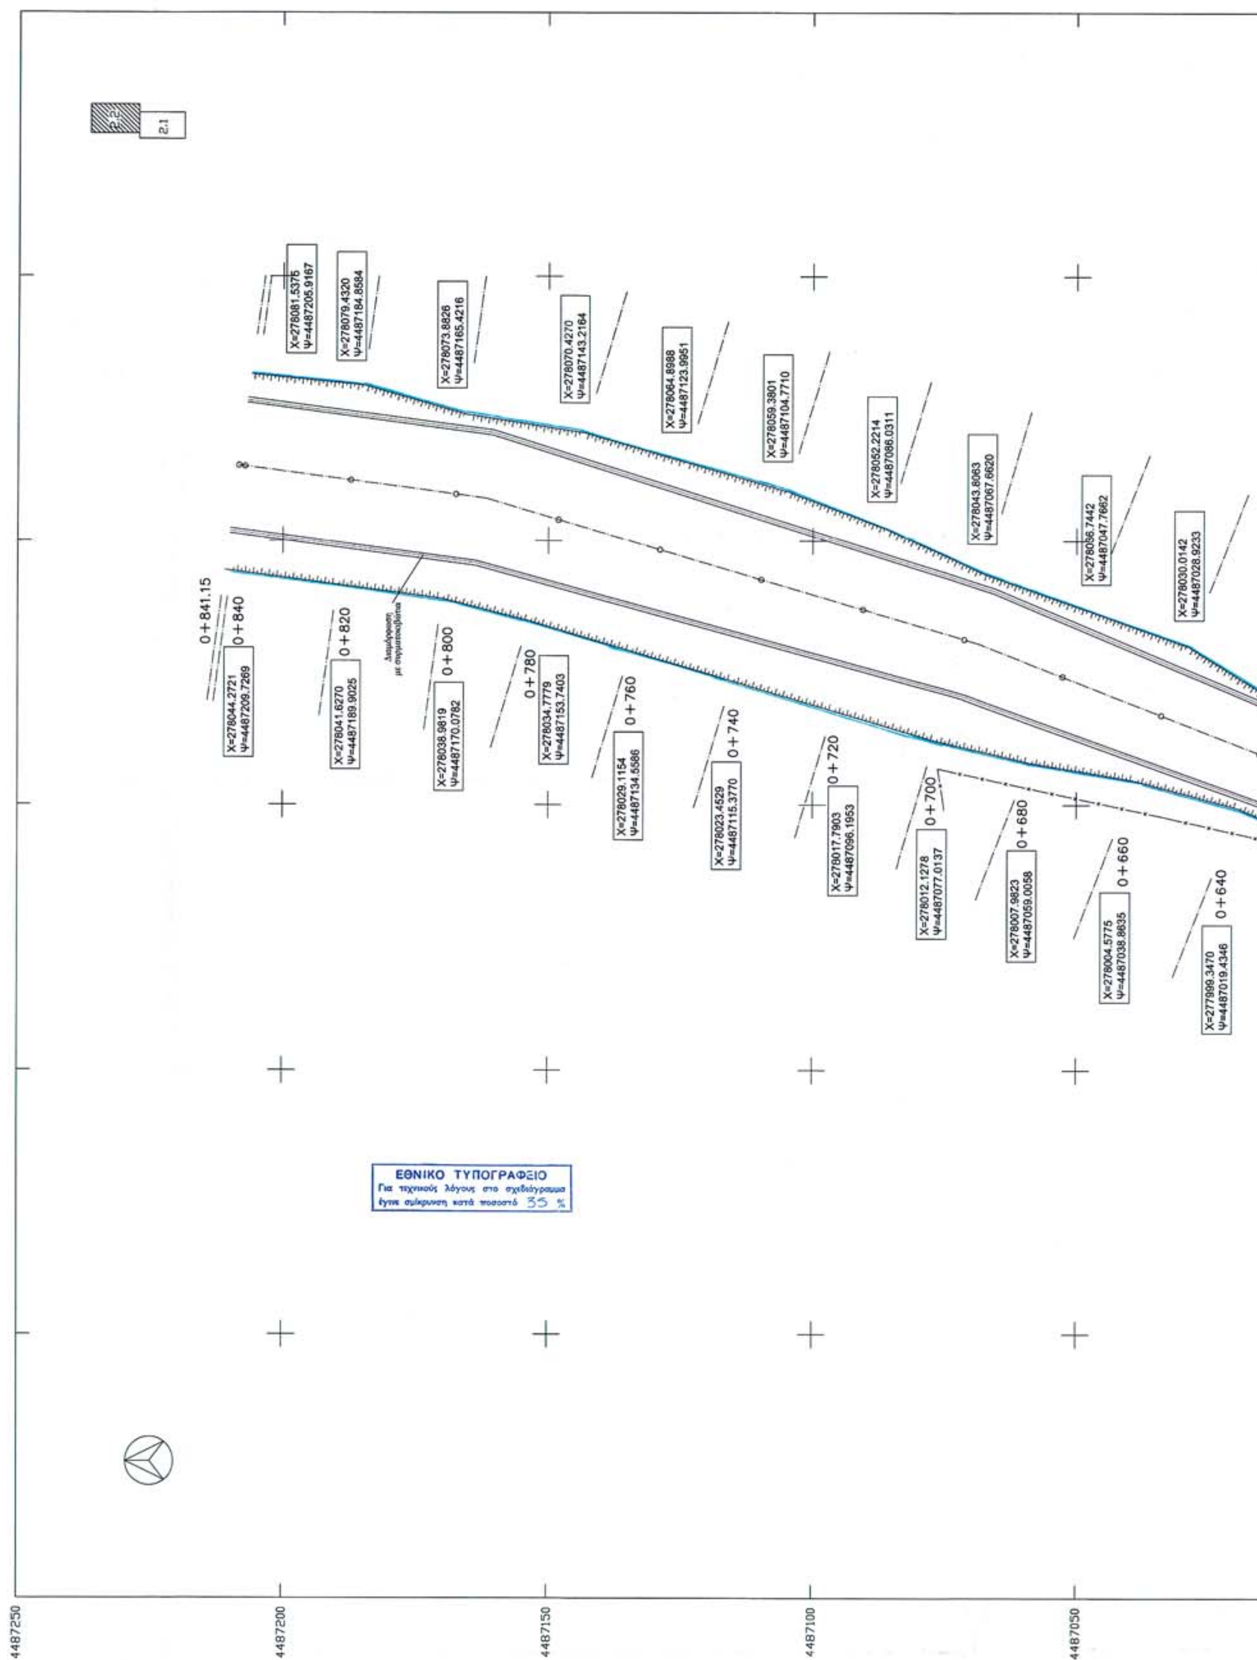
Η απόφαση αυτή μαζί με τα συνημμένα διαγράμματα να δημοσιευθούν στην Εφημερίδα της Κυβερνήσεως.

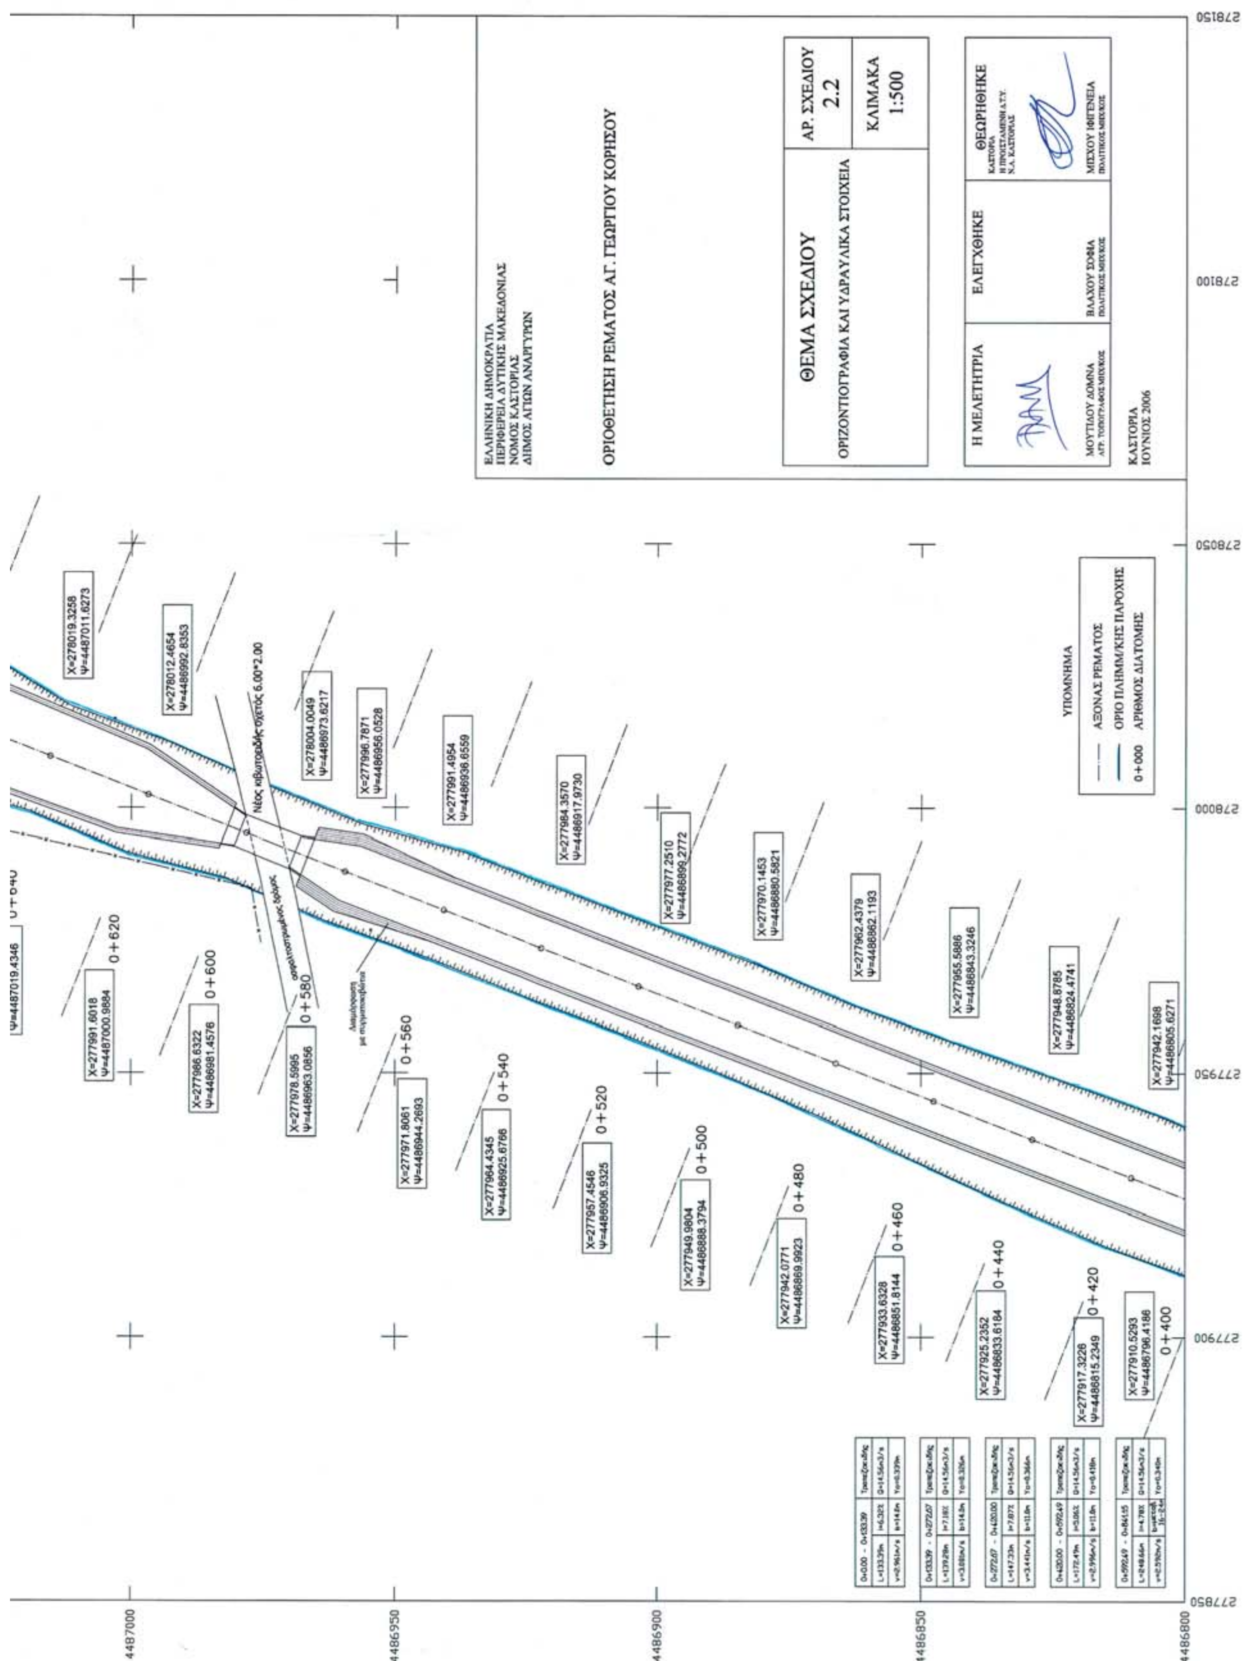
Κοζάνη, 24 Αυγούστου 2006

Ο Γενικός Γραμματέας Περιφέρειας
ΑΝΔΡΕΑΣ ΛΕΟΥΔΗΣ


ΕΘΝΙΚΟ ΤΥΠΟΓΡΑΦΕΙΟ
Για τεχνικούς λόγους στο σχεδιάγραμμα έγινε σμίκρυνση κατά ποσοστό 35 %
ΝΕΚΡΟΤΑΦΕΙΟ
4486800
4486750
4486700
4486650
4486600


ΕΛΛΗΝΙΚΗ ΔΗΜΟΚΡΑΤΙΑ
ΠΕΡΙΦΕΡΕΙΑ ΔΥΤΙΚΗΣ ΜΑΚΕΔΟΝΙΑΣ
ΝΟΜΟΣ ΚΑΣΤΟΡΙΑΣ
ΔΗΜΟΣ ΑΓΙΩΝ ΑΝΑΡΓΥΡΩΝ
ΟΡΙΟΘΕΤΗΣΗ ΡΕΜΑΤΟΣ ΑΓ. ΓΕΩΡΓΙΟΥ ΚΟΡΗΣΟΥ
ΘΕΜΑ ΣΧΕΔΙΟΥ
ΟΡΙΖΟΝΤΙΟΓΡΑΦΙΑ ΚΑΙ ΥΔΡΑΥΛΙΚΑ ΣΤΟΙΧΕΙΑ
ΑΡ. ΣΧΕΔΙΟΥ 2.1
ΚΛΙΜΑΚΑ 1:500
Η ΜΕΛΕΤΗΤΡΙΑ
ΕΛΕΓΧΘΗΚΕ
ΘΕΩΡΗΘΗΚΕ
ΜΟΥΤΙΔΟΥ ΔΟΜΝΑ
ΒΛΑΧΟΥ ΣΟΦΙΑ
ΠΟΛΙΤΙΚΟΣ ΜΗΧ/ΚΟΣ
ΜΙΣΧΟΥ ΙΦΙΓΕΝΕΙΑ
ΠΟΛΙΤΙΚΟΣ ΜΗΧ/ΚΟΣ
ΚΑΣΤΟΡΙΑ
ΙΟΥΝΙΟΣ 2006
ΥΠΟΜΝΗΜΑ
ΑΞΟΝΑΣ ΡΕΜΑΤΟΣ
ΟΡΙΟ ΠΛΗΜΜ/ΚΗΣ ΠΑΡΟΧΗΣ
0+000 ΑΡΙΘΜΟΣ ΔΙΑΤΟΜΗΣ
Υφιστάμενος Κιβωτοειδής οχετός 5.00*2.00
X=277872.7031 Ψ=4486559.4806
X=277874.8218 Ψ=4486538.0814
X=277874.1504 Ψ=4486518.7543
X=277876.1888 Ψ=4486498.8582
X=277877.9986 Ψ=4486478.9377
X=277882.3240 Ψ=4486459.2864
X=277887.9460 Ψ=4486438.3990
X=277893.2058 Ψ=4486419.1020
X=277899.2104 Ψ=4486400.0000
X=277896.1787 Ψ=4486560.5475
X=277894.7108 Ψ=4486540.4600
X=277897.2684 Ψ=4486521.2280
X=277899.2810 Ψ=4486500.0000
X=277901.2096 Ψ=4486481.4228
X=277903.2645 Ψ=4486461.5271
X=277907.0619 Ψ=4486443.4082
X=277911.1701 Ψ=4486423.8061
X=277919.0226 Ψ=4486405.1880
Ψ=4486580.5114
0+000
0+020
0+040
0+060
0+080
0+100
0+120
0+140
0+160
4486550
4486500
4486450
4486400
4486350
77800
77850
77900
77950
78000
78050


2.2
2.1
0+841.15
0+840
0+820
0+800
0+780
0+760
0+740
0+720
0+700
0+680
0+660
0+640
4487250
4487200
4487150
4487100
4487050
ΕΘΝΙΚΟ ΤΥΠΟΓΡΑΦΕΙΟ
Για τεχνικούς λόγους στο σχεδιάγραμμα έγινε σμίκρυνση κατά ποσοστό 35 %


ΕΛΛΗΝΙΚΗ ΔΗΜΟΚΡΑΤΙΑ
ΠΕΡΙΦΕΡΕΙΑ ΔΥΤΙΚΗΣ ΜΑΚΕΔΟΝΙΑΣ
ΝΟΜΟΣ ΚΑΣΤΟΡΙΑΣ
ΔΗΜΟΣ ΑΓΙΩΝ ΑΝΑΡΓΥΡΩΝ
ΟΡΙΟΘΕΤΗΣΗ ΡΕΜΑΤΟΣ ΑΓ. ΓΕΩΡΓΙΟΥ ΚΟΡΗΣΟΥ
ΘΕΜΑ ΣΧΕΔΙΟΥ
ΟΡΙΖΟΝΤΙΟΓΡΑΦΙΑ ΚΑΙ ΥΔΡΑΥΛΙΚΑ ΣΤΟΙΧΕΙΑ
ΑΡ. ΣΧΕΔΙΟΥ
2.2
ΚΛΙΜΑΚΑ
1:500
Η ΜΕΛΕΤΗΤΡΙΑ
ΕΛΕΓΧΘΗΚΕ
ΘΕΩΡΗΘΗΚΕ
ΚΑΣΤΟΡΙΑ
ΙΟΥΝΙΟΣ 2006
ΥΠΟΜΝΗΜΑ
ΑΞΟΝΑΣ ΡΕΜΑΤΟΣ
ΟΡΙΟ ΠΛΗΜΜ/ΚΗΣ ΠΑΡΟΧΗΣ
0+000 ΑΡΙΘΜΟΣ ΔΙΑΤΟΜΗΣ
Νέος κιβωτοειδής οχετός 6.00*2.00
0+400
0+420
0+440
0+460
0+480
0+500
0+520
0+540
0+560
0+580
0+600
0+620
4487000
4486950
4486900
4486850
4486800
277850
277900
277950
278000
278050
278100
278150

Αριθμ. 11315 (2)

Κήρυξη αναδασωτέας έκτασης εμβαδού τρία κόμμα τριακόσια σαράντα τρία (3.343 στρεμ.) στη θέση «Μεγάλη Λακιά» Κρητικών, Δημ. Διαμερίσματος Νεοχωρίου, Περιφ. Δήμου Λευκιμμαίων Ν. Κέρκυρας.

Ο ΓΕΝΙΚΟΣ ΓΡΑΜΜΑΤΕΑΣ
ΠΕΡΙΦΕΡΕΙΑΣ ΙΟΝΙΩΝ ΝΗΣΙΩΝ

Έχοντας υπόψη:

Τις διατάξεις:

1. Του άρθρου 117 παρ. 3 του Συντάγματος

2. Του ν. 3200/1955 περί διοικ/κής αποκέντρωσης όπως τροποποιήθηκε και συμπληρώθηκε μεταγενέστερα με το ν.δ. 532/1970.

3. Τον ν. 2503/30.5.1997 «Διοίκηση,οργάνωση, στελέχωση της Περιφέρειας κ.λπ.».

4. Του ν. 998/1979 «περί προστασίας των δασών κ.τλ.» και ειδικότερα α)του άρθρου 41 παρ. 1, β) του άρθρου 38 παρ. 1 όπως τροποποιήθηκαν μέχρι σήμερα.

5. Του ν. 3208/2003.

6. Τις διαταγές του Υπουργείου Γεωργίας:

α) 160417/1180/8.7.1980, β) 182447/3049/24.9.1980.

7. Την υπ’ αριθμ. 1099/26.10.2004 δ/γή Υπ. Αγροτικής Ανάπτυξης και Τροφίμων.

8. Την υπ’ αριθμ. οικ. 3029/8.3.2005 απόφαση Γ.Γ.Π.Ι.Ν με θέμα «Παράταση προθεσμίας κήρυξης εκτάσεων ως αναδασωτέων»

9.Την υπ’ αριθμ. 100827/3069/18.11.1987 απόφαση Υπουργείου Γεωργίας.

10. Την υπ’ αριθμ. 10924/10.8.2006 πρόταση της Δ/νσης Δασών Κέρκυρας σχετικά με την κήρυξη ως αναδασωτέας της αναφερόμενης στο θέμα έκτασης αποφασίζουμε:

Κηρύσσουμε ως αναδασωτέα την παραπάνω δασικού χαρακτήρα έκταση, εμβαδού τρία κόμμα τριακόσια σαράντα τρία (3,343) στρεμμάτων. Η έκταση αυτή βρίσκεται στη θέση «Μεγάλη Λακιά» Κρητικών, Δημ. Διαμερίσματος Νεοχωρίου. Περιφ. Δήμου Λευκιμμαίων Ν. Κέρκυρας, απεικονίζεται με στοιχεία (Α,Β,Γ,Δ.....,Ν,Ξ,Α) στο προσαρτημένο στην παρούσα απόφασή μας τοπογρ. διάγραμμα και έχει όρια :

Βόρεια: Δασικού χαρακτήρα έκταση - Ελαιόκτημα.

Νότια: Δασικού χαρακτήρα έκταση.

Ανατολικά: Δασικού χαρακτήρα έκταση.

Δυτικά: Δασικού χαρακτήρα έκταση.

Σκοποί της κήρυξης της ανωτέρω έκτασης ως αναδασωτέας είναι η διατήρηση του δασικού χαρακτήρα αυτής, ο αποκλεισμός διάθεσης της για άλλη χρήση και η αποκατάσταση της καταστραφείσας από παράνομη εκχέρσωση δασικής βλάστησης, αποτελούμενης από πουρνάρι, αριά και κουμαριά, η οποία έγινε μεταξύ των μηνών Ιουνίου και Ιουλίου του έτους 2006 και διαπιστώθηκε στις 10.7.2006.

Η απόφαση αυτή να δημοσιευθεί στην Εφημερίδα της Κυβερνήσεως.

Κέρκυρα, 18 Αυγούστου 2006

Ο Γενικός Γραμματέας Περιφέρειας
ΣΩΤΗΡΙΟΣ ΒΟΣΔΟΥ

ΤΟΠΟΓΡΑΦΙΚΟ ΔΙΑΓΡΑΜΜΑ

Αναδασωτέας Έκτασης Εμβαδού (3,343) στρεμ.
στη θέση "Μεγάλη Λακιά" Κρητικών Δημοτικού Διαμερ. Νεοχωρίου
Περιφ. Δήμου Λευκιμμαίων Ν. Κερκύρας

ΧΑΡΤΗΣ ΠΡΟΣΑΝΑΤΟΛΙΣΜΟΥ
Κλίμακα 1: 20.000

Β

ΚΛΙΜΑΚΑ 1: 500

Εναπόκριμμα

Δασικού χαρακτήρα έκταση

Ξύλινη Κατασκευή

Προς Κρητικά

Προς παραλία →

ΕΘΝΙΚΟ ΤΥΠΟΓΡΑΦΕΙΟ
Για τεχνικούς λόγους στο σχεδιάγραμμα έγινε σμίκρυνση κατά ποσοστό 55 %

Το παρόν ανήκει στην αριθμ.οικ. 11315/18-8-06 απόφαση Γ.Γ.Π.Ι.Ν

Θέση αναδασωτέας έκτασης

Κλείσμα
Κρητικά

ΥΠΟΜΝΗΜΑ
ΕΜΒΑΔΟΝ (Α, Β, Γ, Δ, ... Ν, Ξ, Α) = 3,343 στρεμ.

ΑΚΡΙΒΕΣ ΑΝΤΙΓΡΑΦΟ
Κέρκυρα ...22-8-06...
Ο Προϊστάμ. Γραμματείας
ΒΑΣΙΛΑΣ ΙΩΑΝΝΗΣ
ΔΑΣΟΛΟΓΟΣ Α

ΚΕΡΚΥΡΑ ...7-8-06...
Ο ΣΥΝΤΑΚΤΗΣ
ΣΚΑΦΙΔΑΣ ΚΩΝ/ΝΟΣ
ΔΑΣΟΠΟΝΟΣ

ΚΕΡΚΥΡΑ ...14-8-06...
Ελέγχθηκε
Ο Δ/ΝΤΗΣ ΔΑΣΩΝ
ΒΑΣΙΛΑΣ ΙΩΑΝΝΗΣ
ΔΑΣΟΛΟΓΟΣ Α

ΚΕΡΚΥΡΑ ...18-8-06...
Ο ΓΕΝΙΚΟΣ ΓΡΑΜΜΑΤΕΑΣ
ΠΕΡΙΦΕΡΕΙΑΣ ΙΟΝΙΩΝ ΝΗΣΙΩΝ

ΣΩΤΗΡΙΟΣ ΒΟΣΔΟΥ

ΑΝΑΚΟΙΝΩΣΕΙΣ

(3)

Ειδοποίηση παρακατάθεσης αποζημίωσης σχετικά με την απαλλοτρίωση ακινήτων για την κατασκευή δεξαμενής υψηλής ζώνης Καλαμαριάς Θεσσαλονίκης χωρητικότητας 15000 κ.μ ανατολικά των Ν. Κοιμητηρίων του Δήμου Πυλαίας Θεσσαλονίκης, εκτάσεως 9785,97 τ.μ. που κηρύχθηκε με την υπ' αριθμ. 6712/20.12.2002 απόφαση του Γενικού Γραμματέα Περιφέρειας Κεντρικής Μακεδονίας υπέρ της ΕΥΑΘ Παγίων(ΦΕΚ 3/13.1.2003 τ.Δ΄).

Ο ΠΡΟΕΔΡΟΣ ΤΟΥ Δ.Σ ΤΗΣ ΕΥΑΘ ΠΑΓΙΩΝ

Έχοντας υπόψη:

1. Τις διατάξεις του ν. 2882/2001 «Κώδικας Αναγκαστικών Απαλλοτριώσεων» (ΦΕΚ 17Α/2001).

2. Την υπ' αριθμ. 6712/20.12.2002 απόφαση του Γενικού Γραμματέα Περιφέρειας Κεντρικής Μακεδονίας (ΦΕΚ 3/13.1.2003 τ.Δ΄).

3. Την υπ' αριθμ. 8607/2005 απόφαση του Μονομελούς Πρωτοδικείου Θεσσαλονίκης, σύμφωνα με την οποία καθορίστηκε ως προσωρινή τιμή μονάδος το ποσό των ενενήντα (90) ευρώ ανά τετραγωνικό μέτρο των ακινήτων που φέρονται στον κτηματολογικό πίνακα με αριθμούς 110, 177, 148 και 109 και με απαλλοτριούμενες εκτάσεις 1003,46 τμ, 998,45 τμ, 2224,42 τμ και 850 τμ αντίστοιχα.

Ανακοινώνουμε την παρακατάθεση του ποσού των 456.869,70 ευρώ (5076,33 τμ x 90 ευρώ/τμ) που αντιστοιχεί στις ιδιοκτησίες αυτές και το οποίο κατατέθηκε από την ΕΥΑΘ Παγίων στο Ταμείο Παρακαταθηκών και Δανείων Θεσσαλονίκης, εκδοθέντος του υπ' αριθμ. 3161/13.8.2006 γραμματίου συστάσεως παρακαταθήκης αποδοτέο στους δικαιούχους που θα αναγνωρισθούν με δικαστικές αποφάσεις.

Επίσης ανακοινώνουμε ότι στο Ταμείο Παρακαταθηκών και Δανείων Θεσσαλονίκης κατατέθηκε εκδοθέντος του υπ' αριθμ. 3160/23.8.2006 γραμματίου συστάσεως παρακαταθήκης υπέρ του Δικηγορικού Συλλόγου Θεσσαλονίκης και το ποσό των 300 ευρώ για την παράσταση του δικηγόρου καθώς και το 3% επί του συνόλου της καθορισθείσας αποζημίωσης για τη σύνταξη των αιτήσεων και των προτάσεων το οποίο ανέρχεται στο ποσό των 13.706,091 ευρώ.

Η ειδοποίηση αυτή να δημοσιευθεί στην Εφημερίδα της Κυβερνήσεως.

Θεσσαλονίκη, 24 Αυγούστου 2006

Ο Πρόεδρος

ΚΩΝΣΤΑΝΤΙΝΟΣ ΑΝ. ΔΕΜΙΡΗΣ



ΑΠΟ ΤΟ ΕΘΝΙΚΟ ΤΥΠΟΓΡΑΦΕΙΟ
ΚΑΠΟΔΙΣΤΡΙΟΥ 34 * ΑΘΗΝΑ 104 32 * ΤΗΛ. 210 52 79 000 * FAX 210 52 21 004
ΗΛΕΚΤΡΟΝΙΚΗ ΔΙΕΥΘΥΝΣΗ: http://www.et.gr – e-mail: webmaster@et.gr